




Settore A

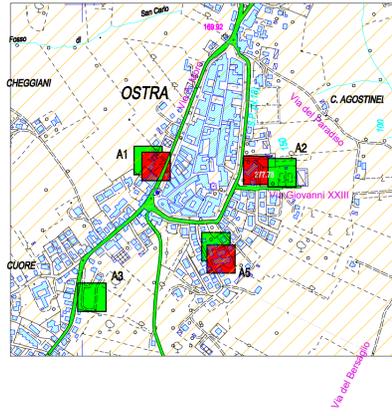

SETTORI AREE DI EMERGENZA


- A) OSTRA
 - A1 : PARCO GIOCHI VIA A. MORO AREA DI ATTESA - AREA DI RICOVERO
 - A2 : SCUOLA BIANCANEVE E PARCO AREA DI ATTESA- AREA DI RICOVERO SEDE C.O.C. PER EVENTI SISMICI
 - A3 : CAMPEGGIO OSTRA AREA DI ATTESA
 - A4 : PARCHEGGIO PUBBLICO CIMITERO OSTRA - AREA DI ATTESA
 - A5 : SCUOLA ELEMENTARE E PIAZZALE AREA DI ATTESA - AREA DI RICOVERO
- B) CASINE
 - B1 : PARCO SCUOLA PETER PAN - AREA DI ATTESA
- C) PIANELLO
 - C1 : AREA VIA ARNO AREA DI ATTESA - AREA DI RICOVERO
 - C2 : AREA SU VIA S.M. APPARVE AREA DI ATTESA - AREA DI RICOVERO
 - C3 : AREA FORNACI INCROCIO CON SP 18 AREA DI ATTESA - AREA DI RICOVERO
- D) VACCARILE
 - D1 : PIAZZALE DEL CASTELLO - AREA DI ATTESA - AREA DI RICOVERO

Settore B

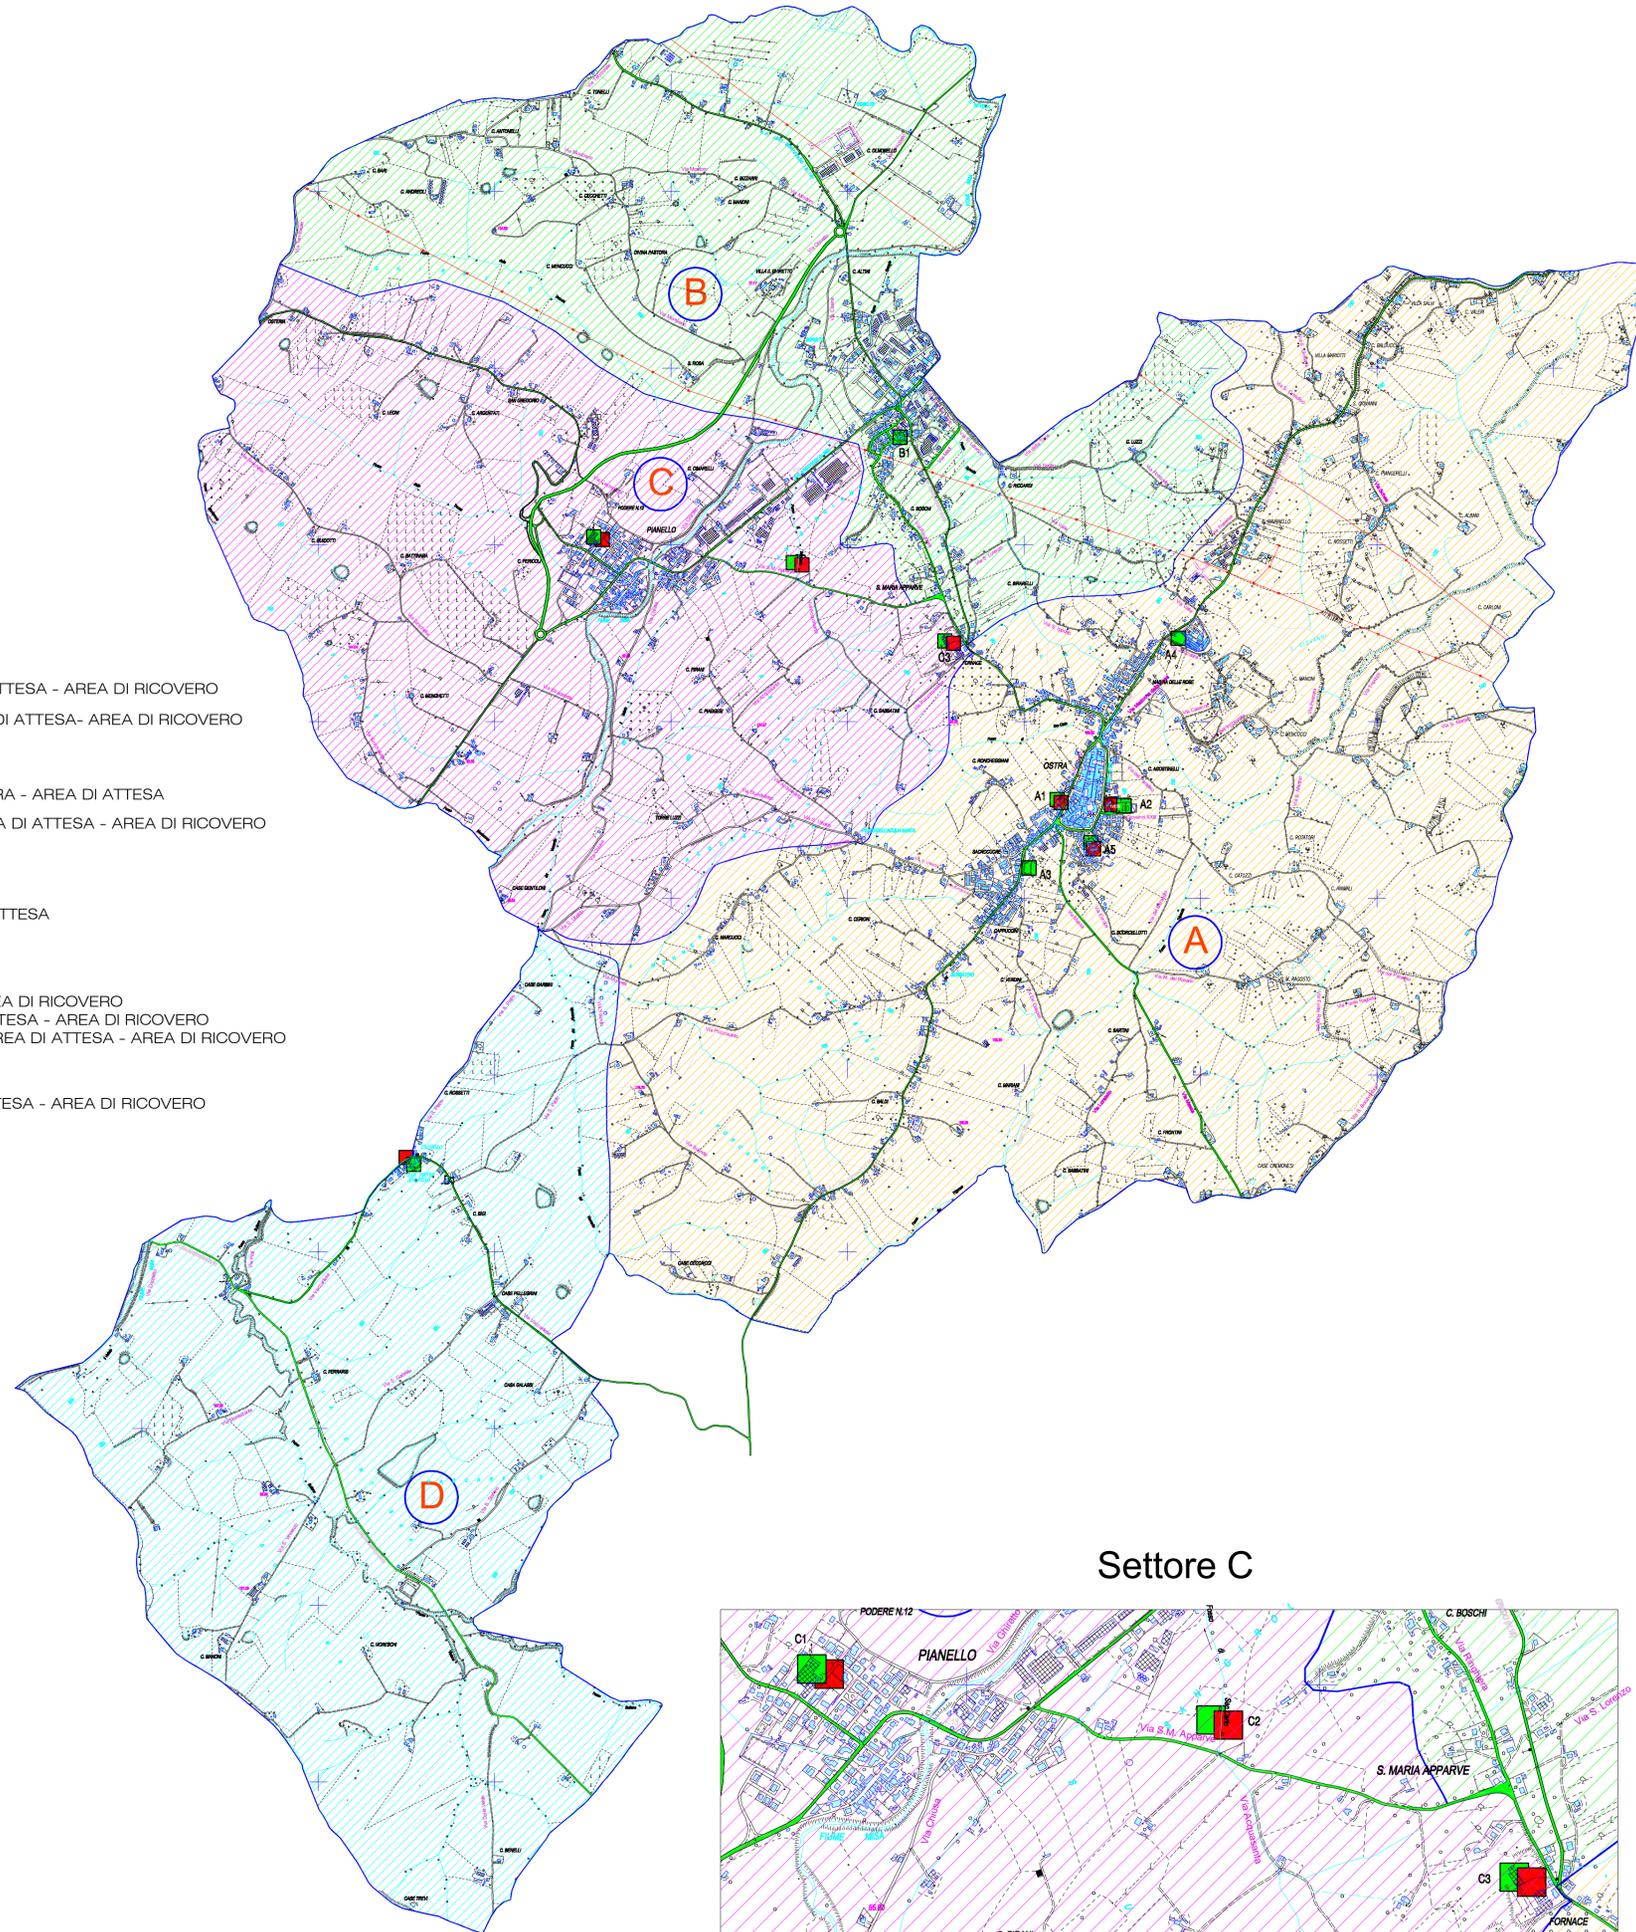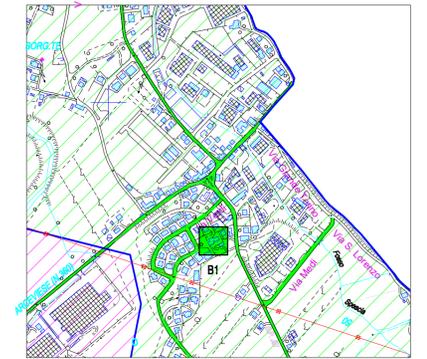


- AREE DI ATTESA
- AREE DI RICOVERO
- PERCORSI PER LE AREE DI ATTESA

Settore D

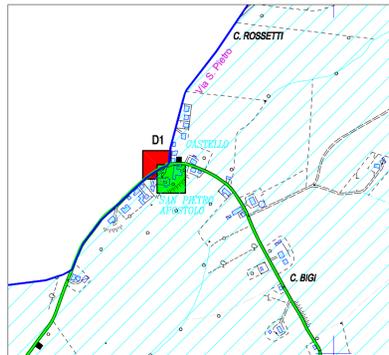

Settore C

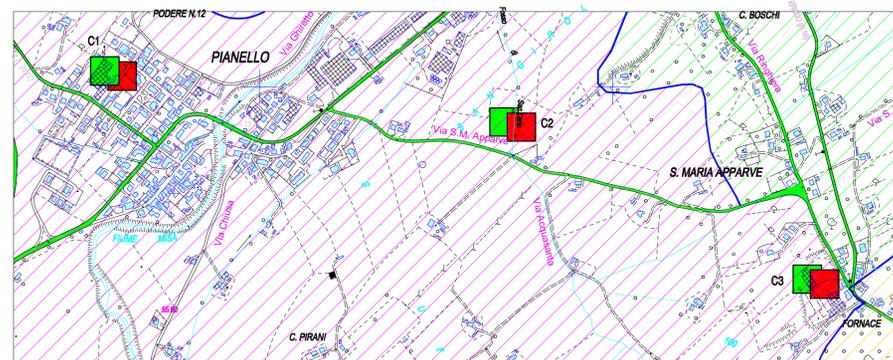

COMUNE DI OSTRA PROVINCIA DI ANCONA



STUDIO TECNICO DI INGEGNERIA Ing. Danilo Pasqualini
Via M.L. King 2B - 60020 OFFAGNA - Tel. 071/9030176 Fax. 071/9203120
email info@dp-ing.eu sito: www.dp-ing.eu

PIANO EMERGENZA COMUNALE

Anno 2018

TAVOLA
E01

**AREE DI EMERGENZA
PERCORSI**

SCALA
1:20000

SINDACO
Andrea STORONI

RESPONSABILE UFF. TECNICO
Geom. Marcello Bartoletti

TECNICO
Ing. Danilo Pasqualini